


Woning – Korenbocht – Reusel

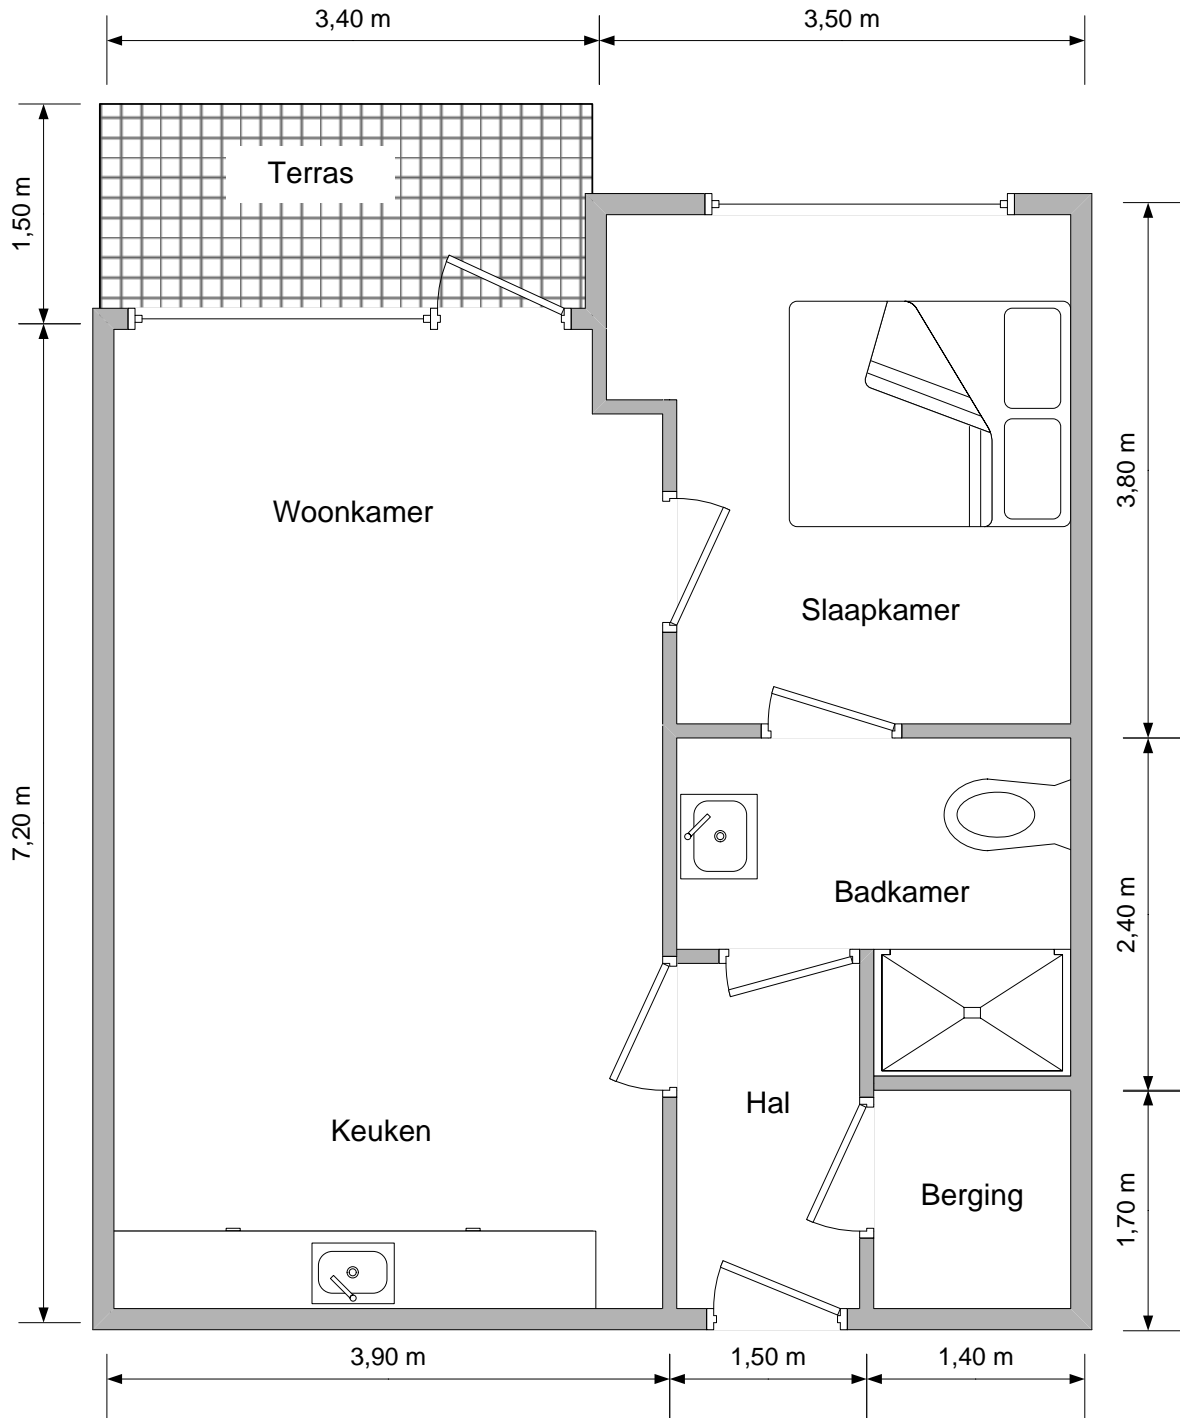

De plattegrond geeft een indicatie van de situatie. Aan deze tekening kunnen dan ook geen rechten worden ontleend.